






# PLAN DE AUTOPROTECCIÓN PALEXCO

## LEYENDA

- E.5** ESCALERA EVACUACIÓN
-  RUTA DE EVACUACIÓN PRINCIPAL
-  RUTA DE EVACUACIÓN ALTERNATIVA
- SP.1** SALIDA DE PLANTA
-  OCUPACIÓN
-  ESCALERA PROTEGIDA

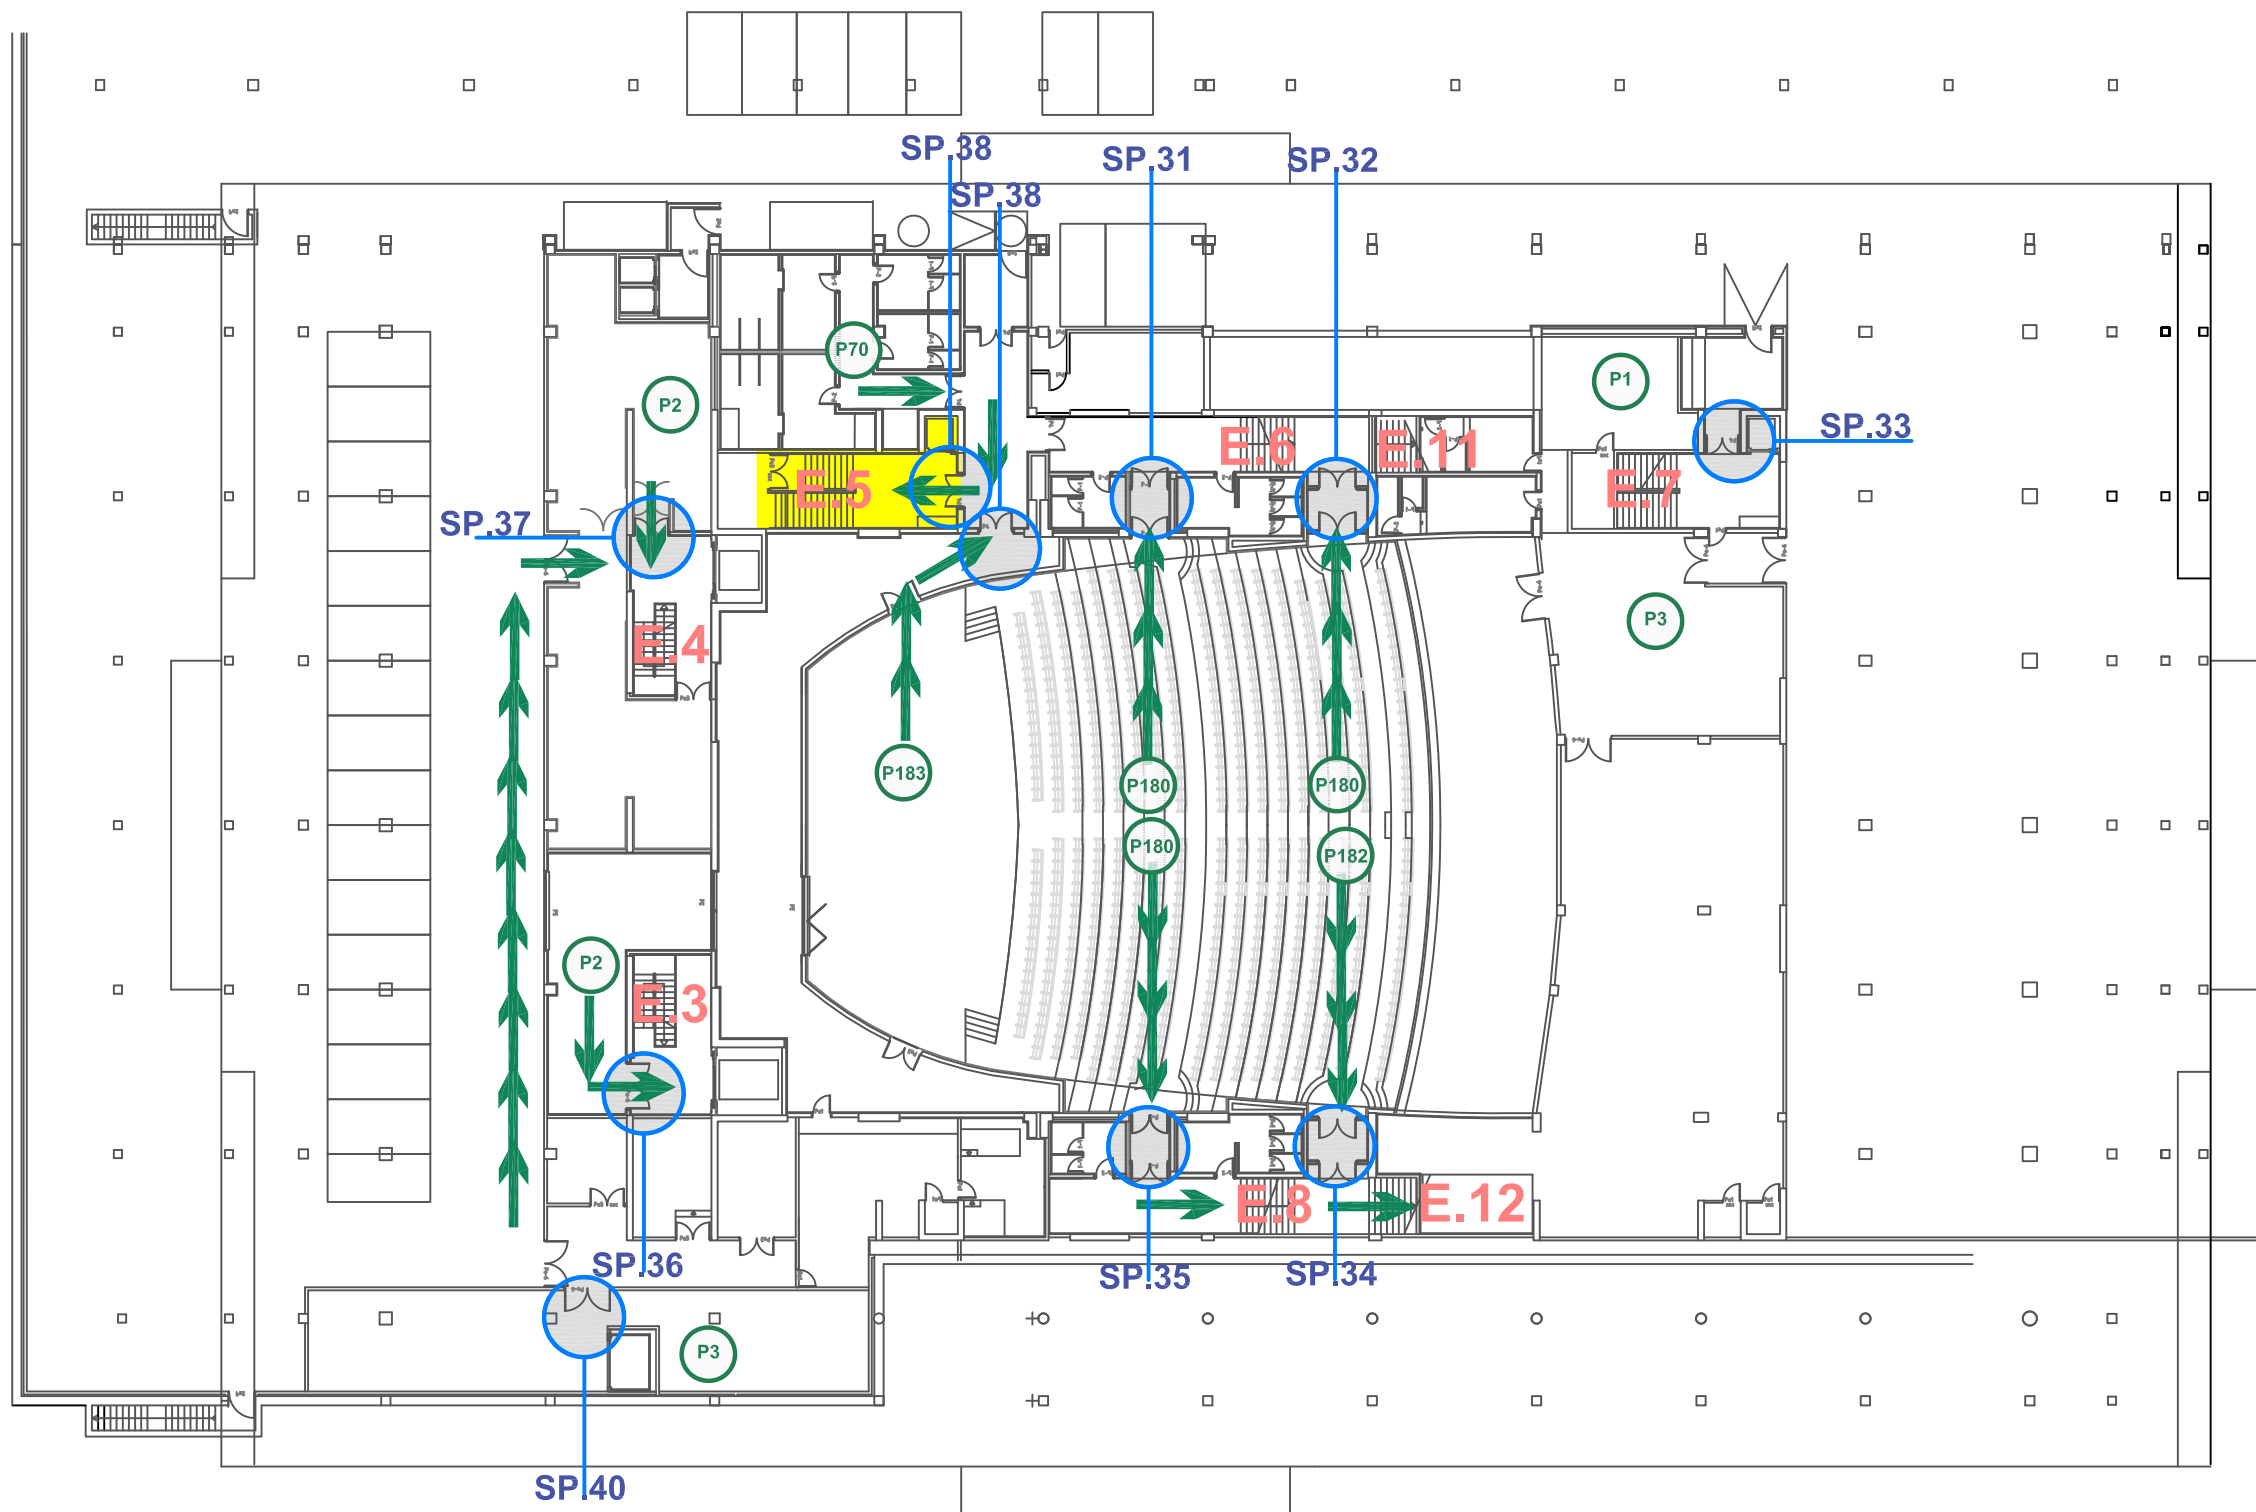

**EL CLIENTE**  
 PALACIO DE EXPOSICIONES Y CONGRESOS DE A CORUÑA  
 PALEXCO  
 Muelle de Transatlánticos s/n  
 15003 A Coruña

**LA EMPRESA**  
**OBERMANN RAY** Desde 1996  
 C/ La Atalaya 8  
 33440 Luanco - Asturias

**REALIZADO POR** ANA SAAVEDRA **FECHA** SEPTIEMBRE 2017

**Nº PLANO** Nº 7A **ESCALA** Original DIN+A3 **PLANTA** PS **REV.** Nº 1

**PLANO**  
 Plano Rutas de Evacuación