


PLAN DE AUTOPROTECCIÓN PALEXCO

LEYENDA

- E.5** ESCALERA EVACUACIÓN
- ➔** RUTA DE EVACUACIÓN PRINCIPAL
- (P180)** OCUPACIÓN
- SP.1** SALIDA DE PLANTA
- SE.1** SALIDA DE EDIFICIO

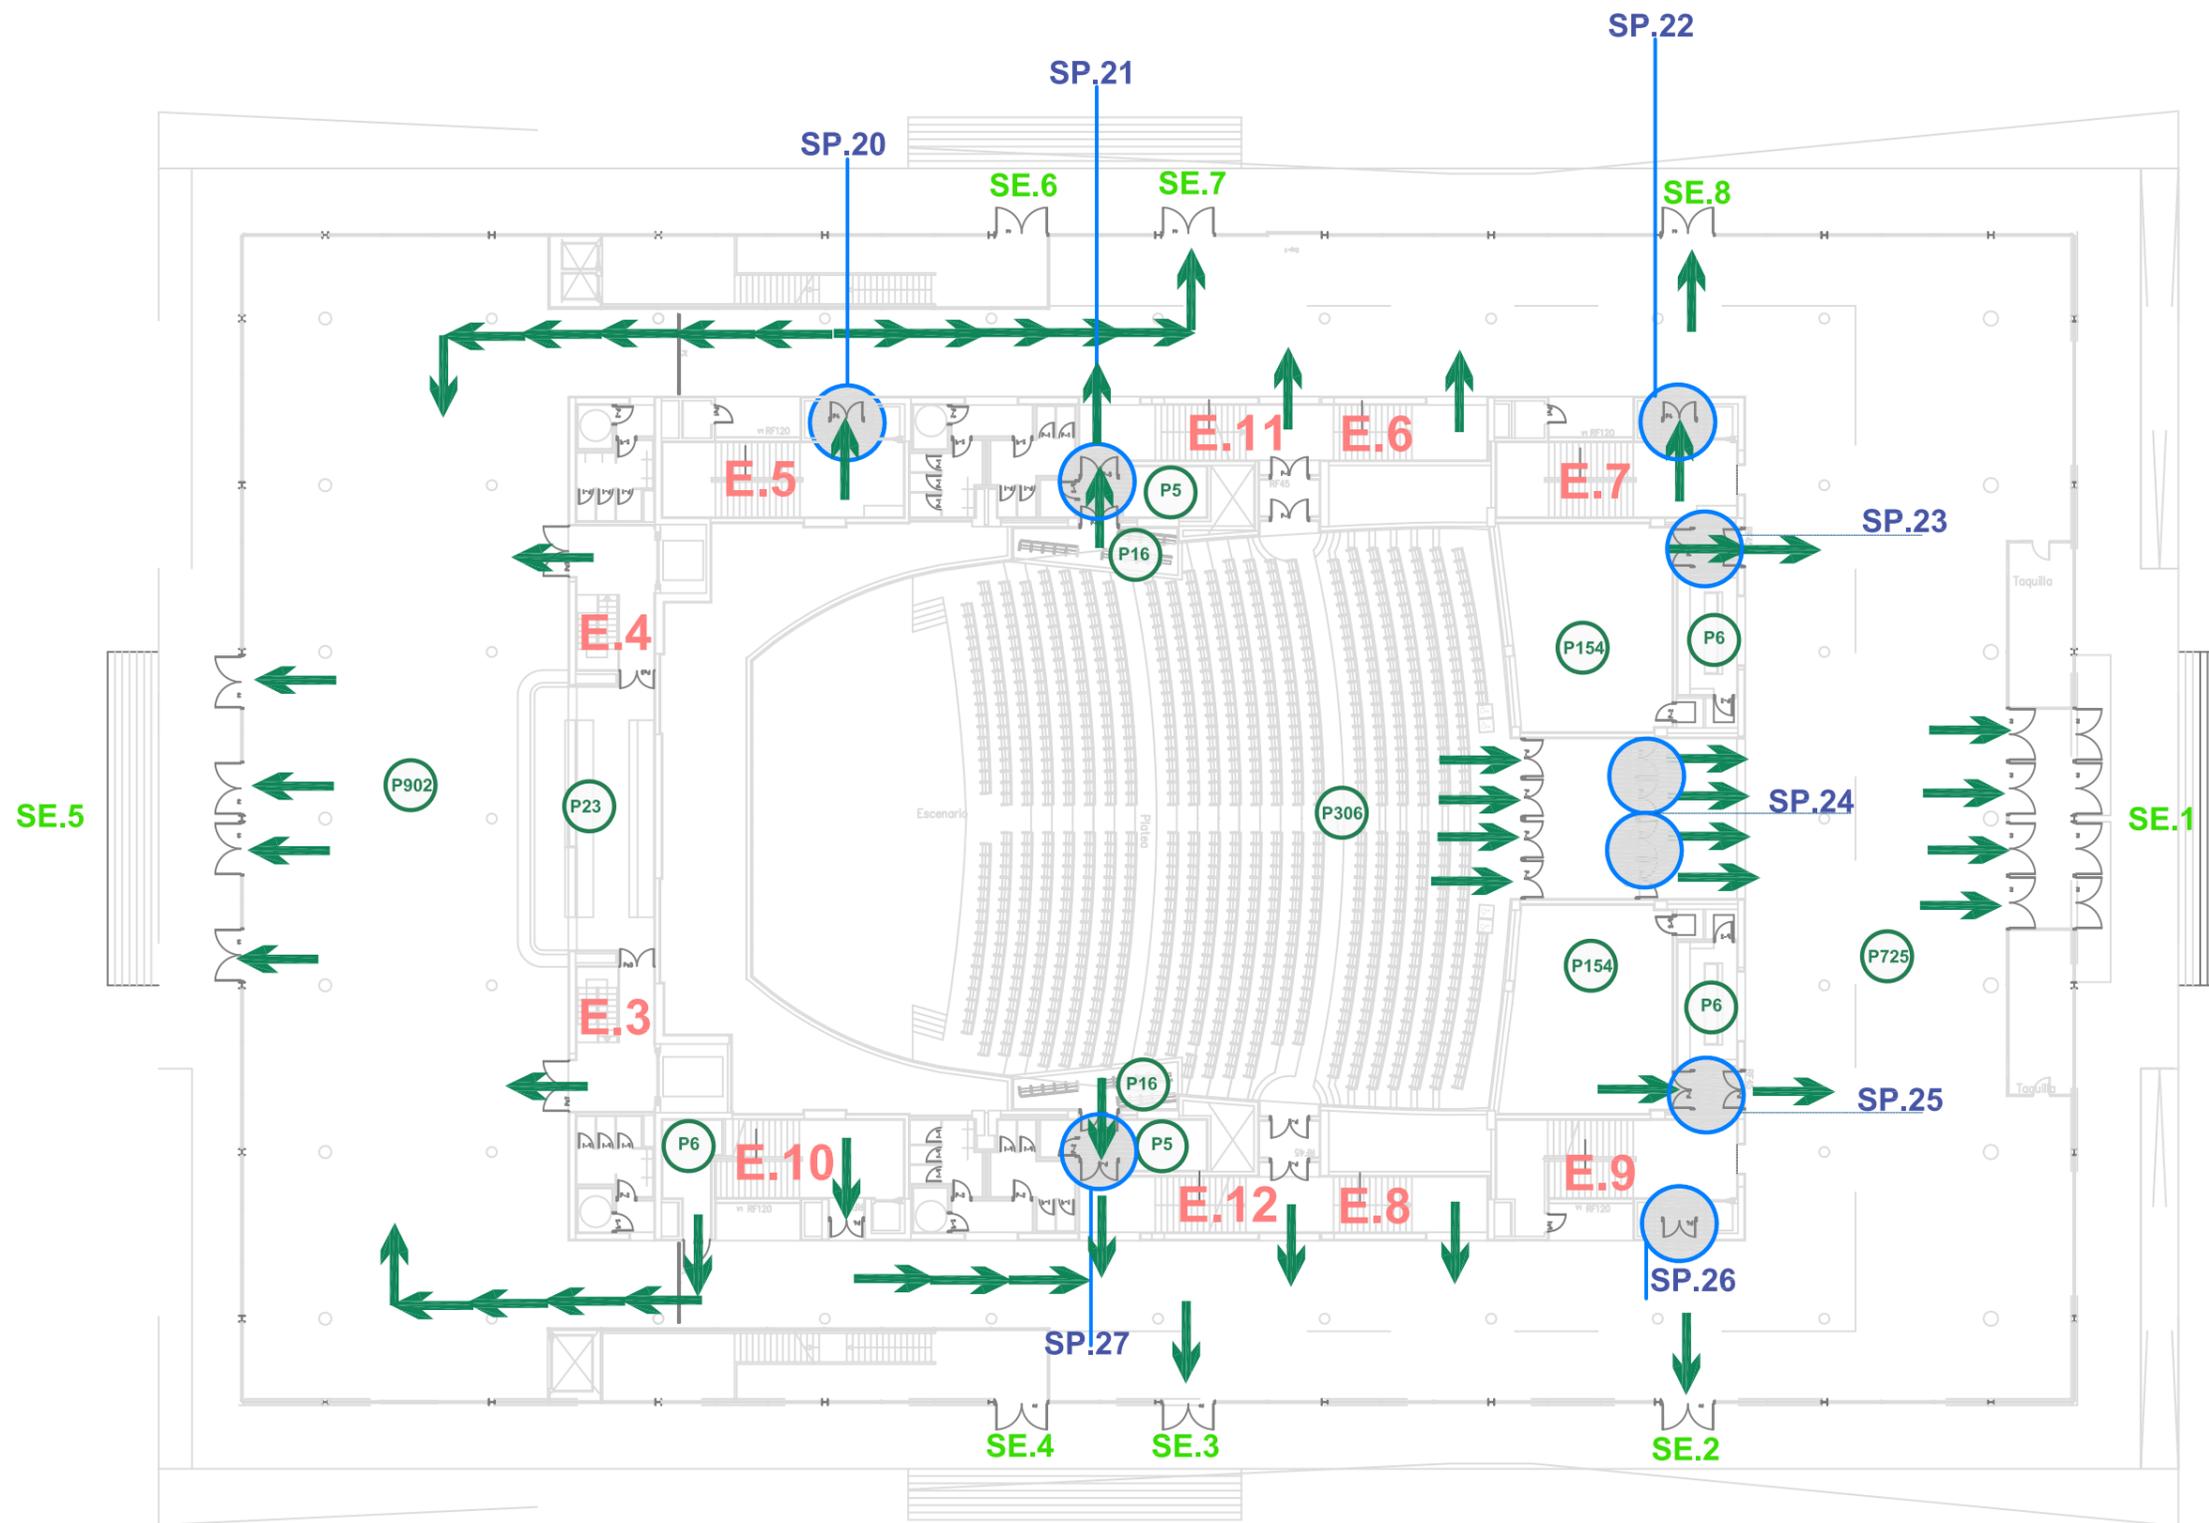

EL CLIENTE
PALACIO DE EXPOSICIONES Y CONGRESOS DE A CORUÑA
PALEXCO
Muelle de Transatlánticos s/n
15003 A Coruña

LA EMPRESA
OBERMANN RAY
C/ La Atalaya 8
33440 Luanco - Asturias



REALIZADO POR ANA SAAVEDRA
FECHA SEPTIEMBRE 2017

Nº PLANO N° 7B
ESCALA Original DIN+A3
PLANTA PB
REV. N° 1

PLANO
Plano Rutas de Evacuación