




PLAN DE AUTOPROTECCIÓN PALEXCO

LEYENDA

- E.5** ESCALERA EVACUACIÓN
-  RUTA DE EVACUACIÓN PRINCIPAL
-  OCUPACIÓN
- SP.1** SALIDA DE PLANTA
- SE.1** SALIDA DE EDIFICIO

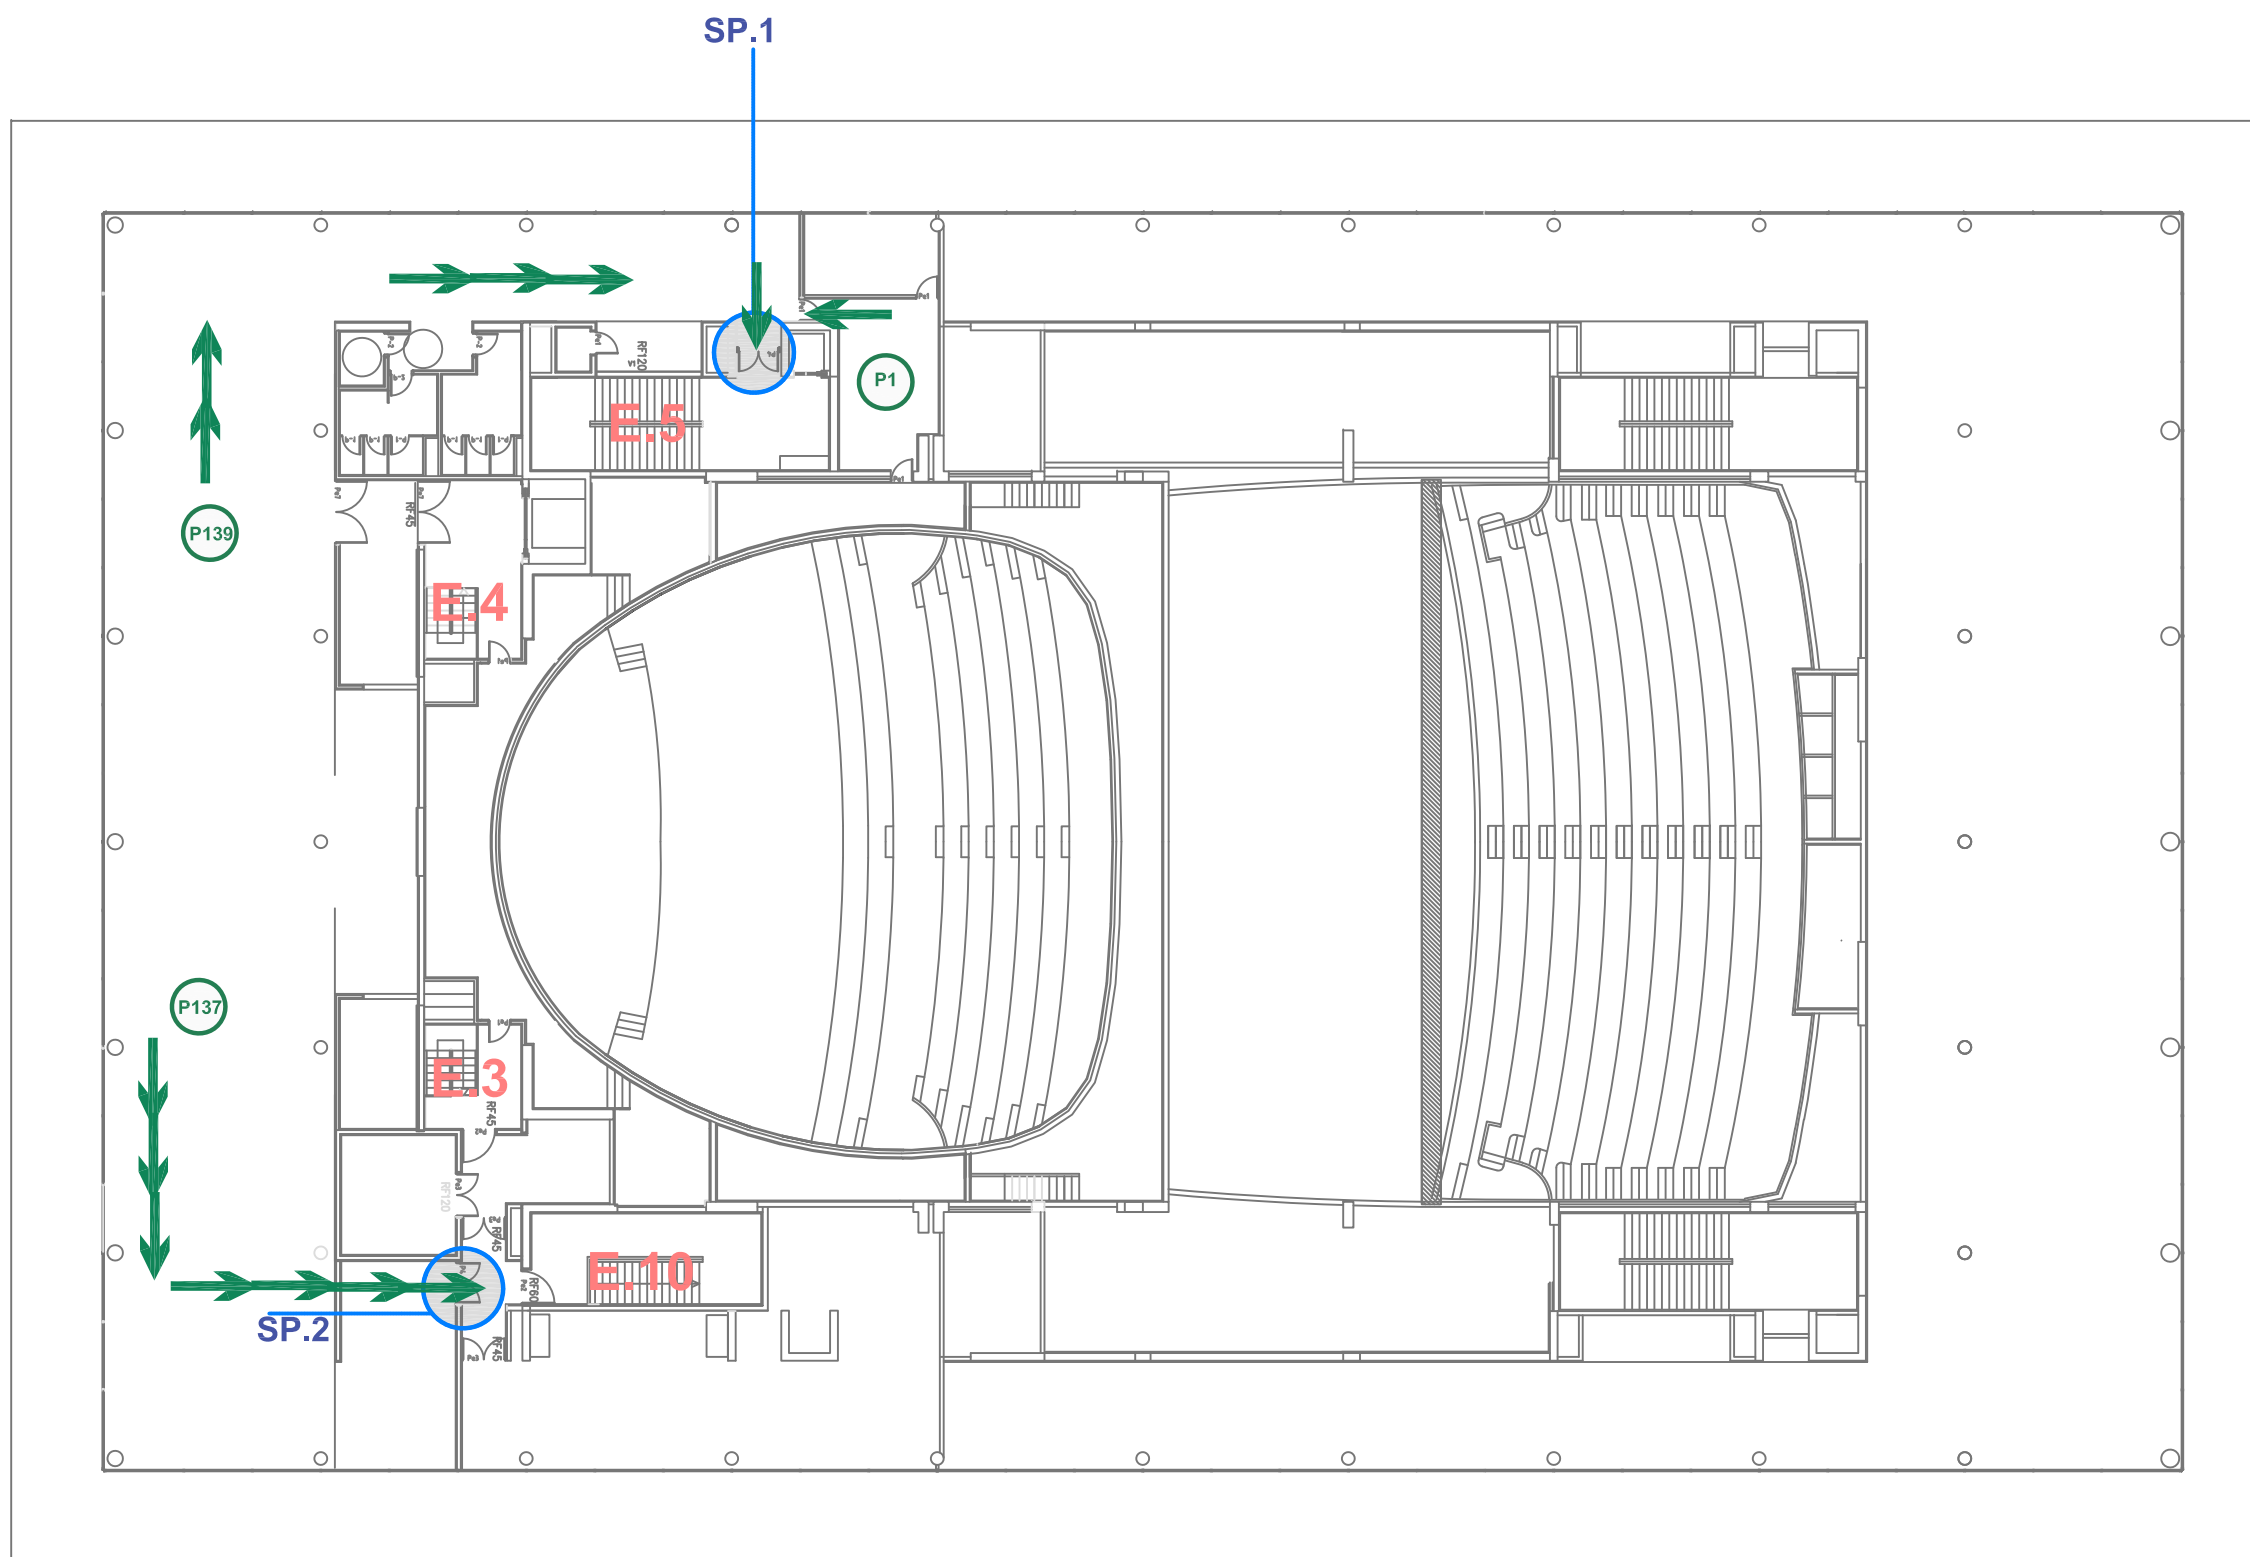

EL CLIENTE
PALACIO DE EXPOSICIONES Y CONGRESOS DE A CORUÑA
PALEXCO
Muelle de Transatlánticos s/n
15003 A Coruña

LA EMPRESA
OBERMANN RAY
C/ La Atalaya 8
33440 Luanco - Asturias



REALIZADO POR
ANA SAAVEDRA

FECHA
SEPTIEMBRE 2017

Nº PLANO
Nº 7E

ESCALA
Original DIN+A3

PLANTA
P3ª

REV.
Nº 1

PLANO
Plano Rutas de Evacuación